


# De Klapwiek Woningtype B


Netto vloeroppervlak	
Woonkamer/keuken	21,0 m <sup>2</sup>
Slaapkamer	17,5 m <sup>2</sup>
Badkamer	5,3 m <sup>2</sup>
Hal	6,4 m <sup>2</sup>
Berging	4,8 m <sup>2</sup>
Totale opp	58,0 m <sup>2</sup>
Balkon	9,60 m <sup>2</sup>

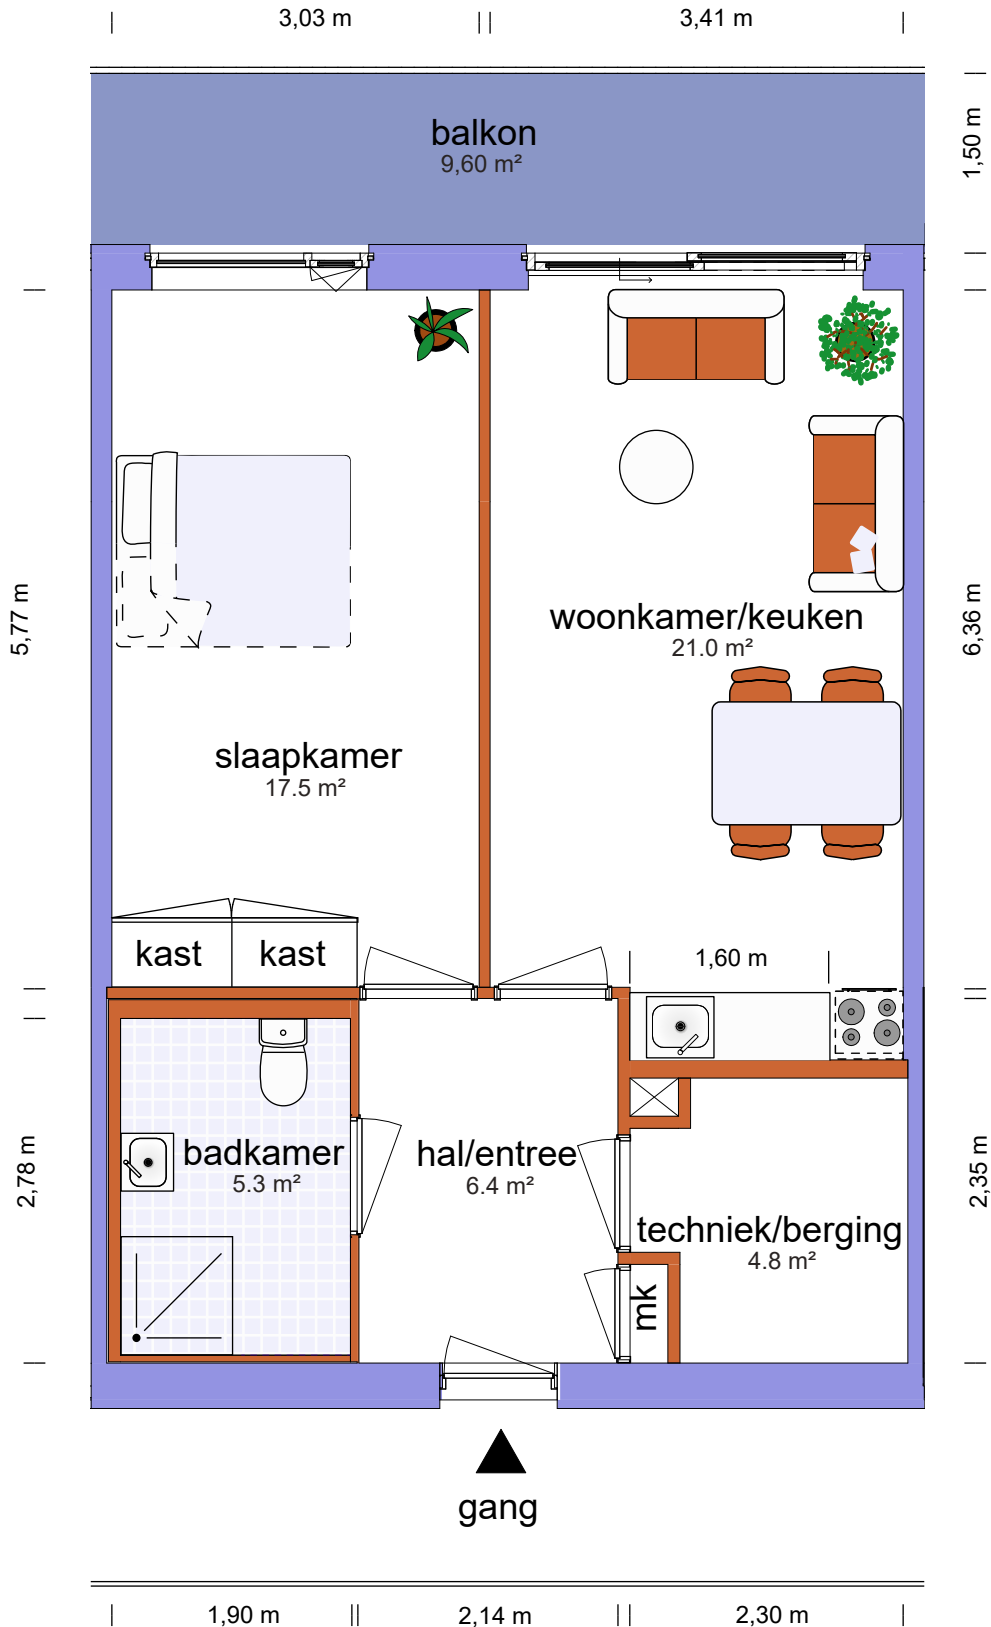

bovenstaande maten zijn indicatief, aan deze tekening kunnen geen rechten worden ontleend

# De Klapwiek Woningtype B'

Netto vloeroppervlak	
Woonkamer/keuken	21,0 m <sup>2</sup>
Slaapkamer	17,5 m <sup>2</sup>
Badkamer	5,3 m <sup>2</sup>
Hal	6,4 m <sup>2</sup>
Berging	4,8 m <sup>2</sup>
Totale opp	58,0 m <sup>2</sup>
Balkon	9,60 m <sup>2</sup>

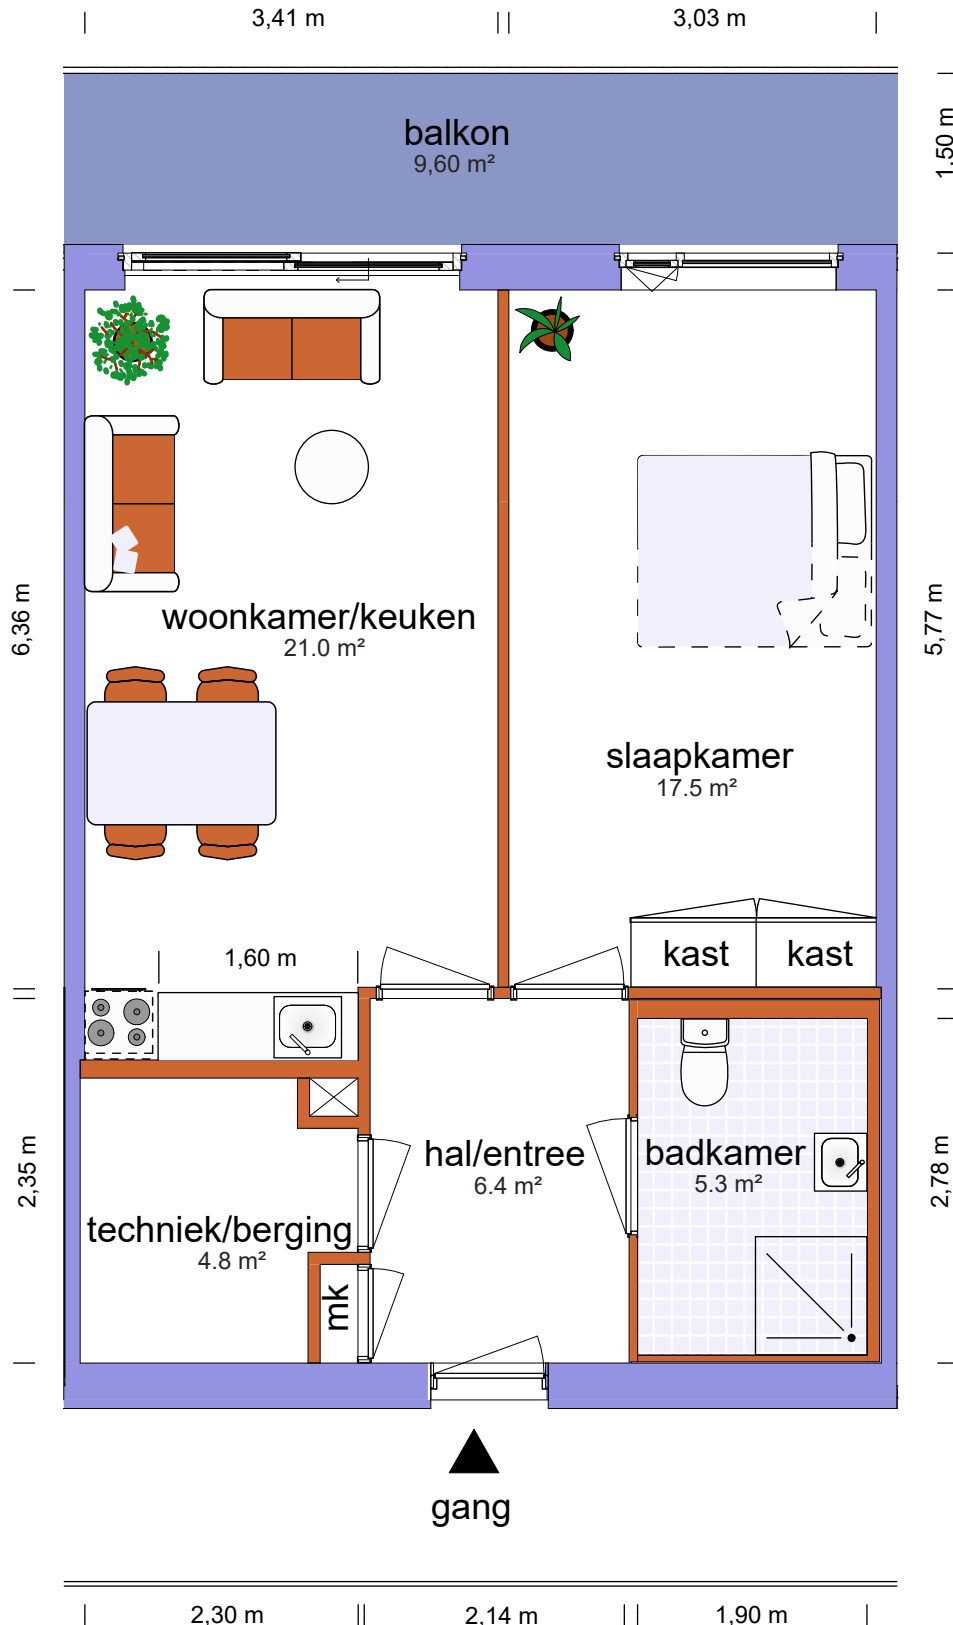


bovenstaande maten zijn indicatief, aan deze tekening kunnen geen rechten worden ontleend

# De Klapwiek


## Woningtype B+

Netto vloeroppervlak	
Woonkamer/keuken	36,4 m <sup>2</sup>
Slaapkamer	17,5 m <sup>2</sup>
Badkamer	5,3 m <sup>2</sup>
Hal	6,4 m <sup>2</sup>
Berging	4,8 m <sup>2</sup>
Totale opp	86,0 m <sup>2</sup>
Balkon	9,40 m <sup>2</sup>

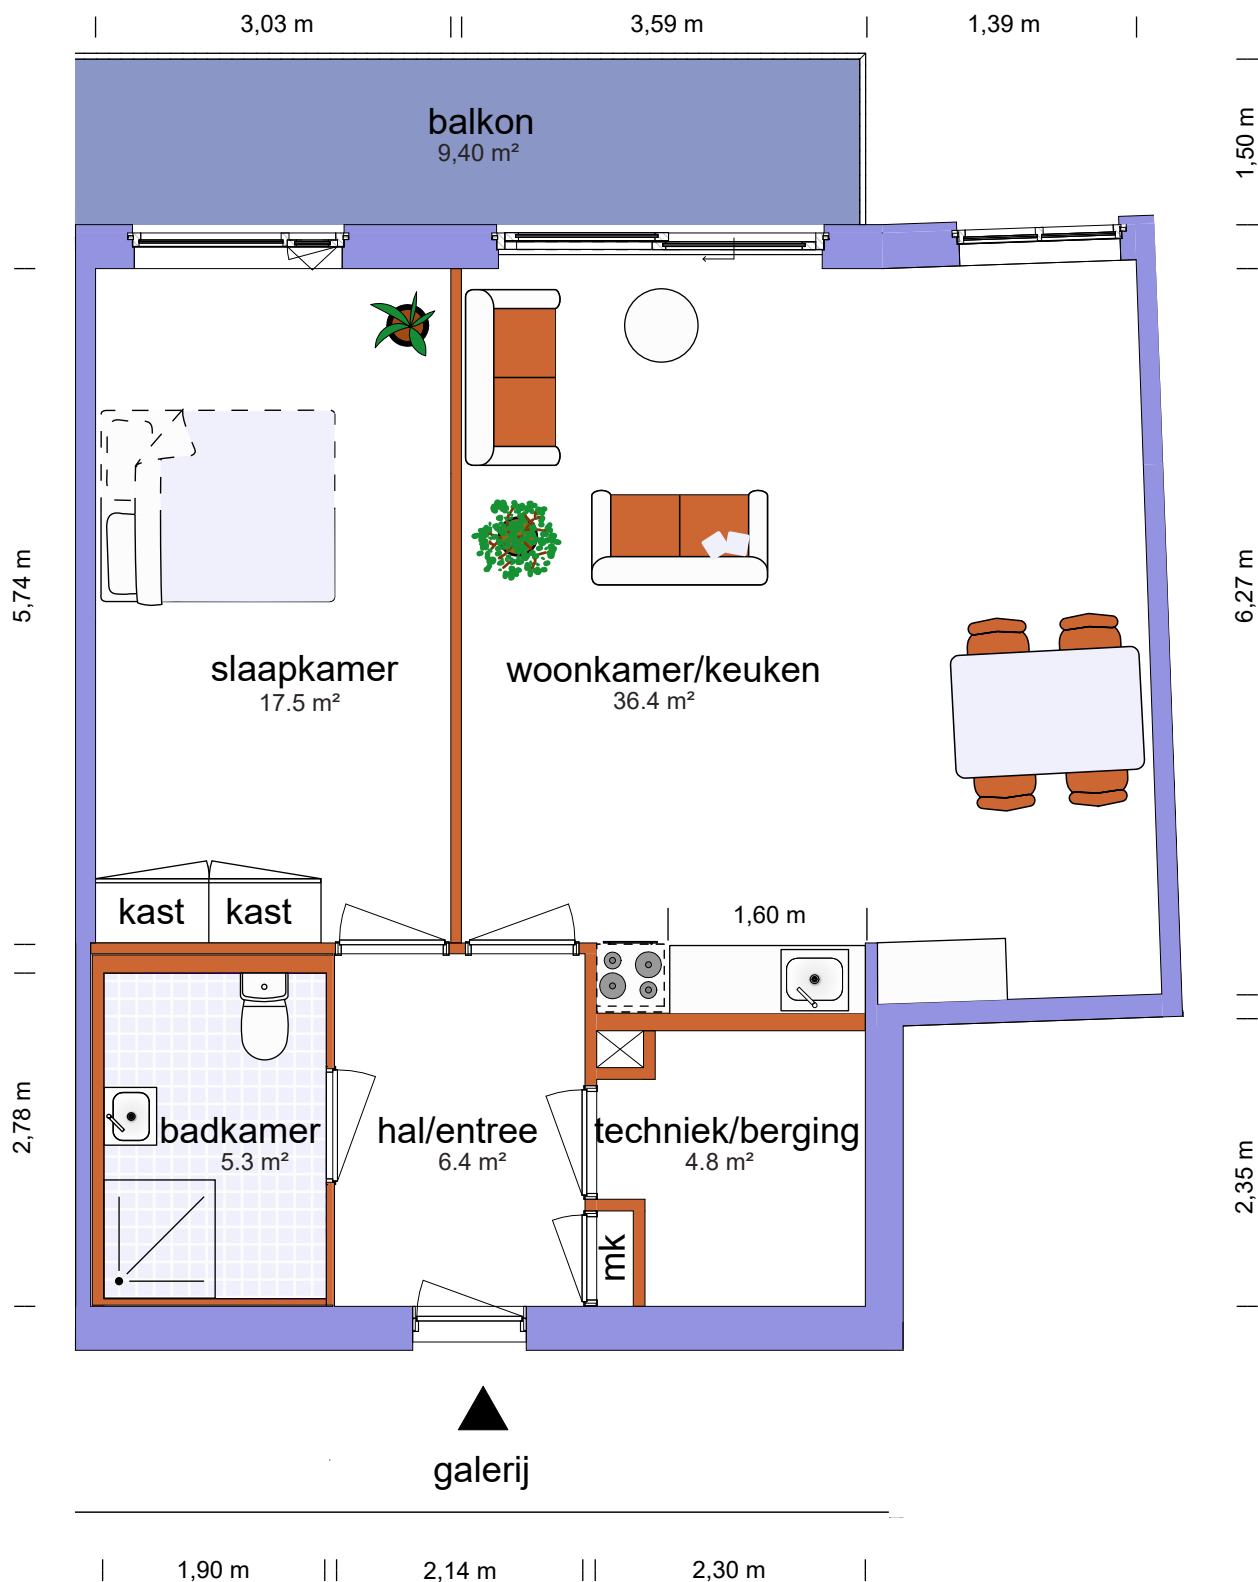


# De Klapwiek Woningtype B+ '

Netto vloeroppervlak	
Woonkamer/keuken	36,4 m <sup>2</sup>
Slaapkamer	17,5 m <sup>2</sup>
Badkamer	5,3 m <sup>2</sup>
Hal	6,4 m <sup>2</sup>
Berging	4,8 m <sup>2</sup>
Totale opp	86,0 m <sup>2</sup>
Balkon	9,40 m <sup>2</sup>

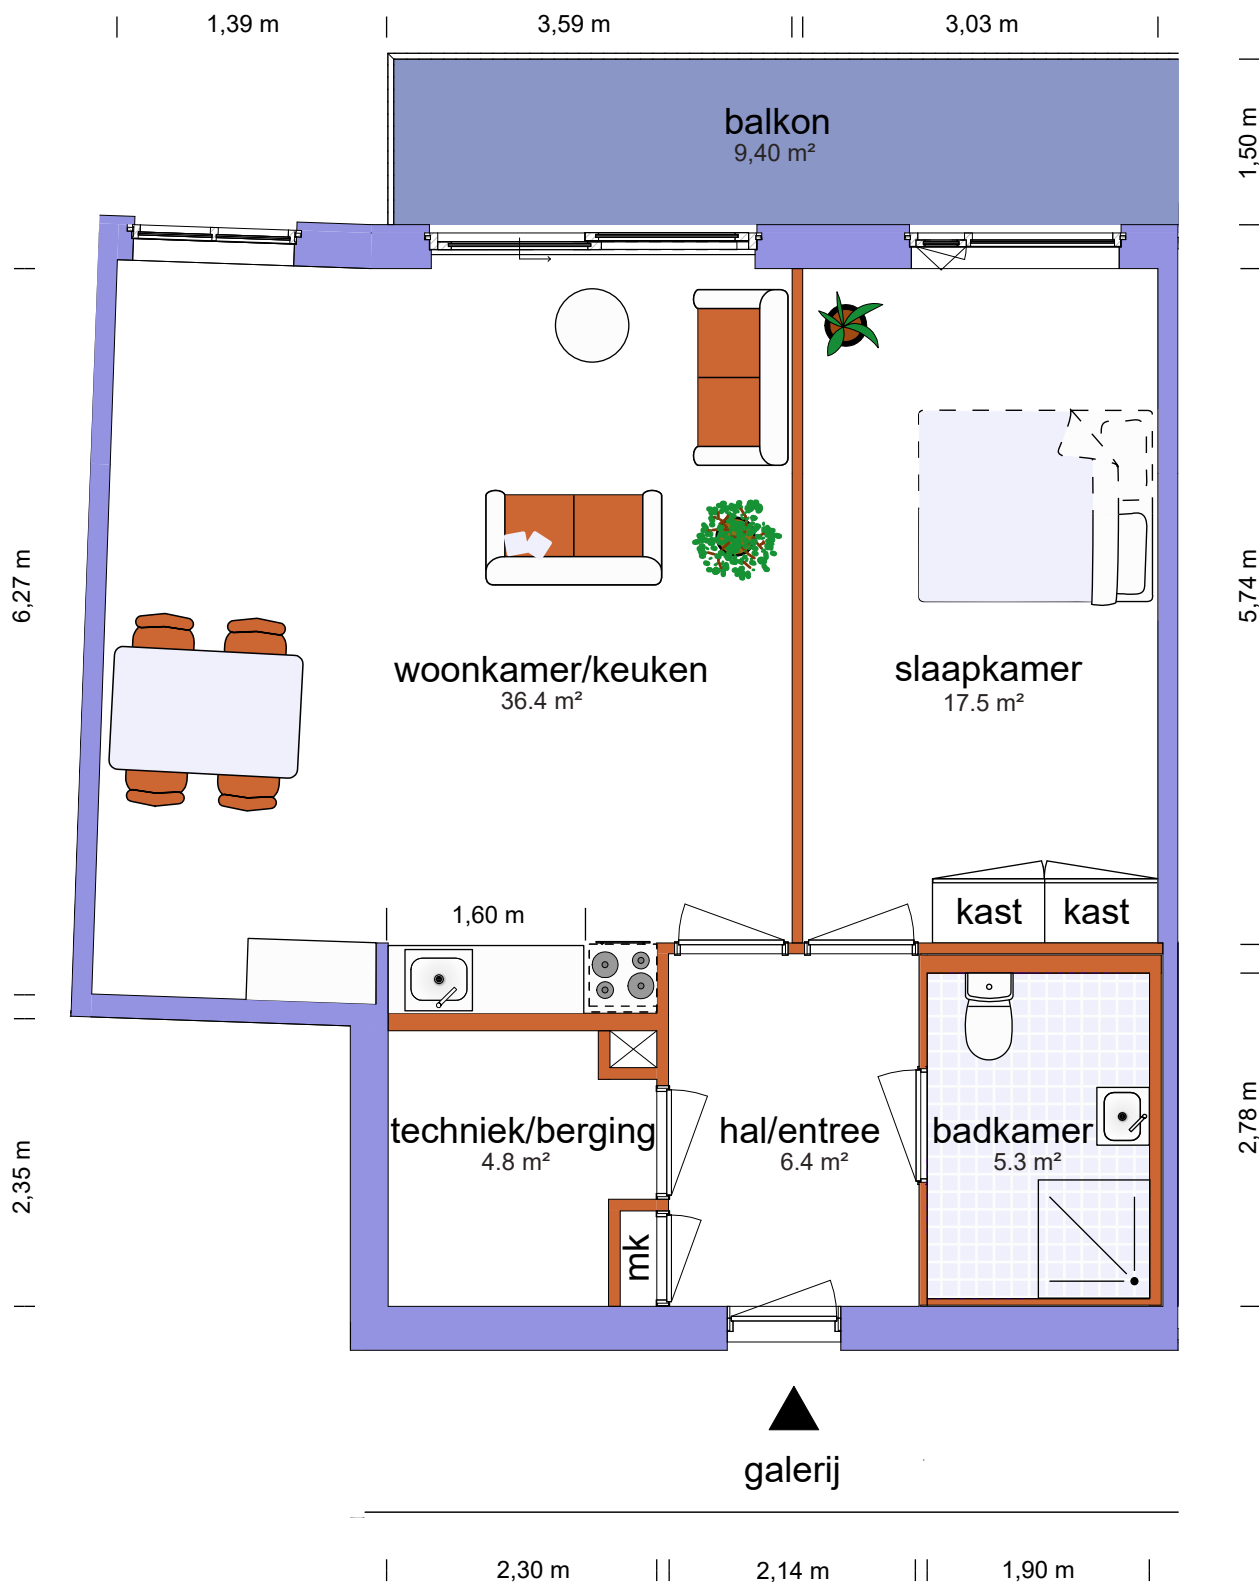


# De Klapwiek Woningtype F1

Netto vloeroppervlak	
Woonkamer	17,1 m <sup>2</sup>
Keuken	6,4 m <sup>2</sup>
Slaapkamer	13,4 m <sup>2</sup>
Badkamer	5,5 m <sup>2</sup>
Berging	4,8 m <sup>2</sup>
Totale opp	49,0 m <sup>2</sup>
Balkon	9,40 m <sup>2</sup>

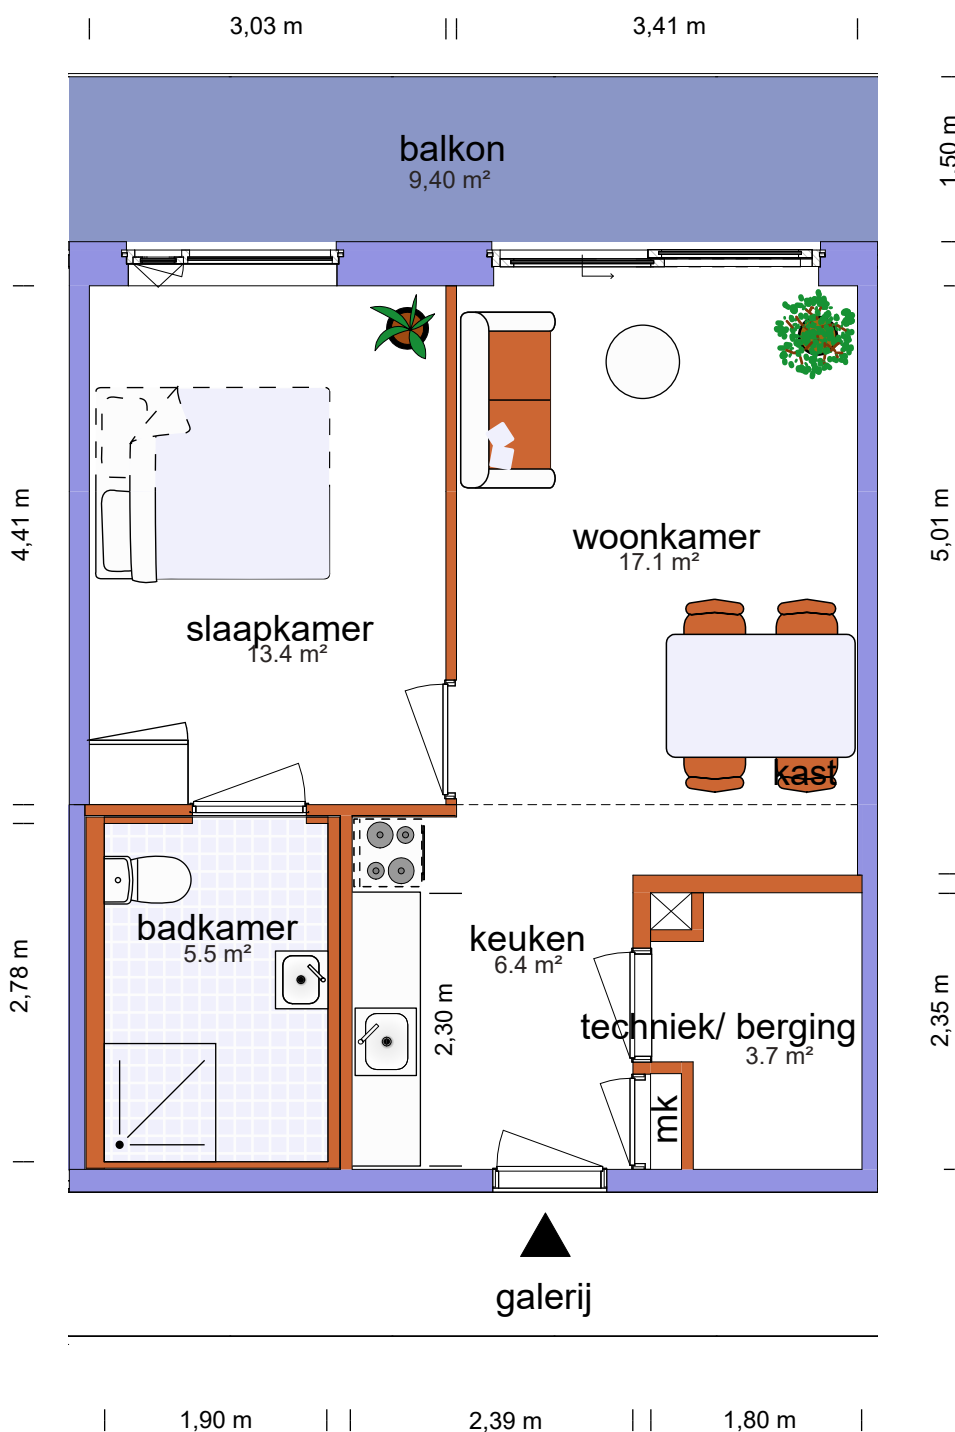


# De Klapwiek Woningtype F1'

Netto vloeroppervlak	
Woonkamer	17,1 m <sup>2</sup>
Keuken	6,4 m <sup>2</sup>
Slaapkamer	13,4 m <sup>2</sup>
Badkamer	5,5 m <sup>2</sup>
Berging	4,8 m <sup>2</sup>
Totale opp	49,0 m <sup>2</sup>
Balkon	9,40 m <sup>2</sup>

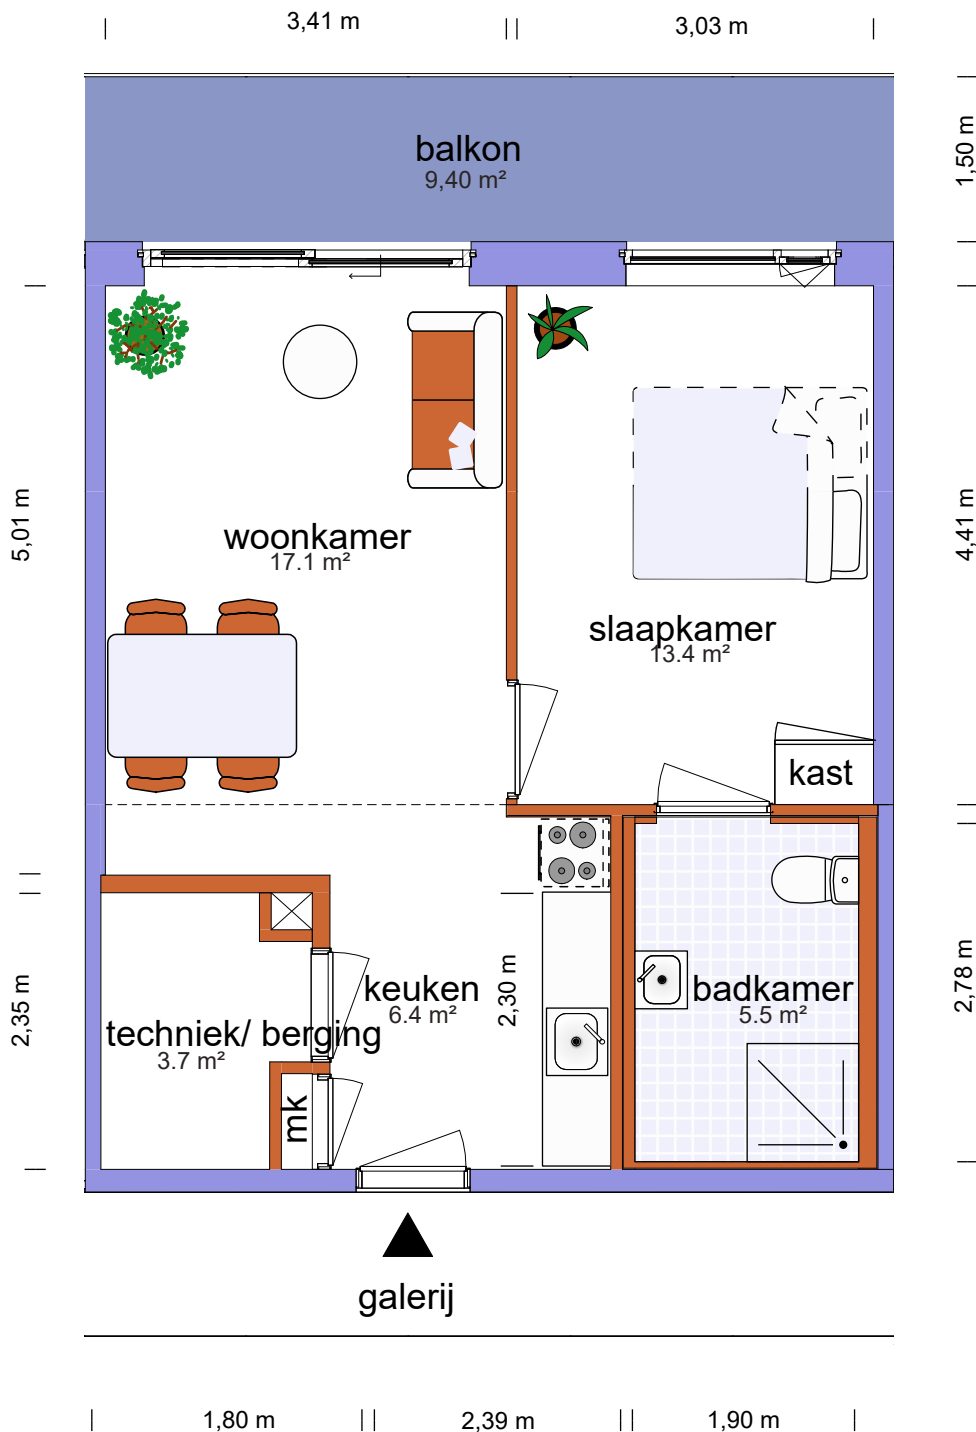


# De Klapwiek Woningtype F2

Netto vloeroppervlak	
Woonkamer/keuken	19,6 m <sup>2</sup>
Slaapkamer	16,3 m <sup>2</sup>
Badkamer	5,3 m <sup>2</sup>
Hal	6,4 m <sup>2</sup>
Berging	4,6 m <sup>2</sup>
Totale opp	55,0 m <sup>2</sup>
Balkon	9,30 m <sup>2</sup>

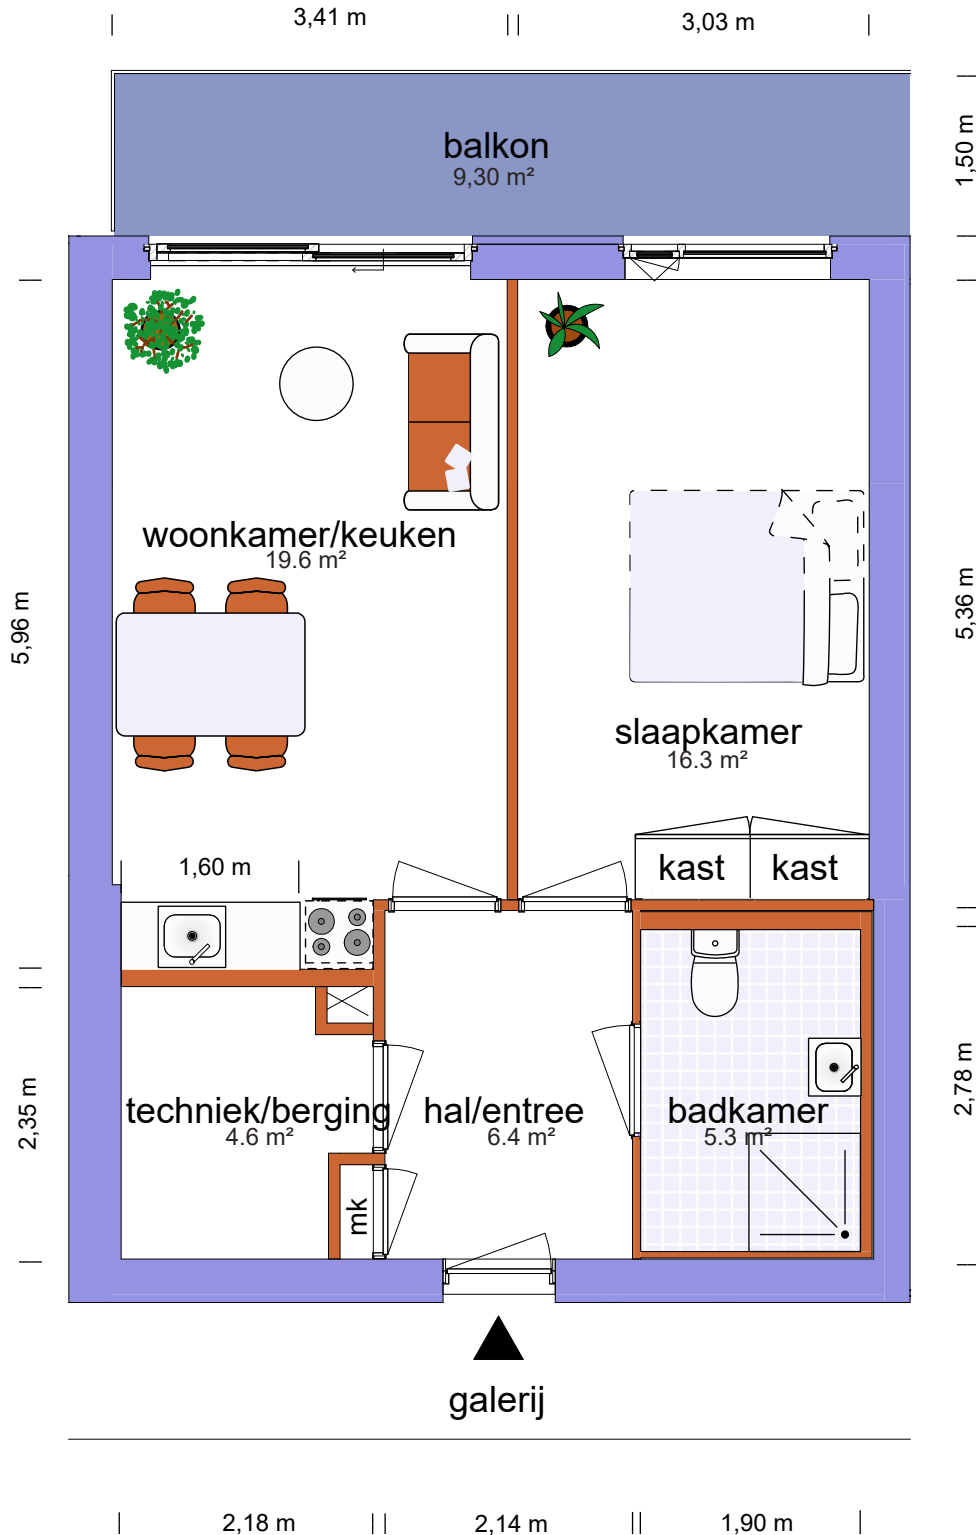

# De Klapwiek Woningtype F2'

Netto vloeroppervlak	
Woonkamer/keuken	19,6 m <sup>2</sup>
Slaapkamer	16,3 m <sup>2</sup>
Badkamer	5,3 m <sup>2</sup>
Hal	6,4 m <sup>2</sup>
Berging	4,6 m <sup>2</sup>
Totale opp	55,0 m <sup>2</sup>
Balkon	9,30 m <sup>2</sup>

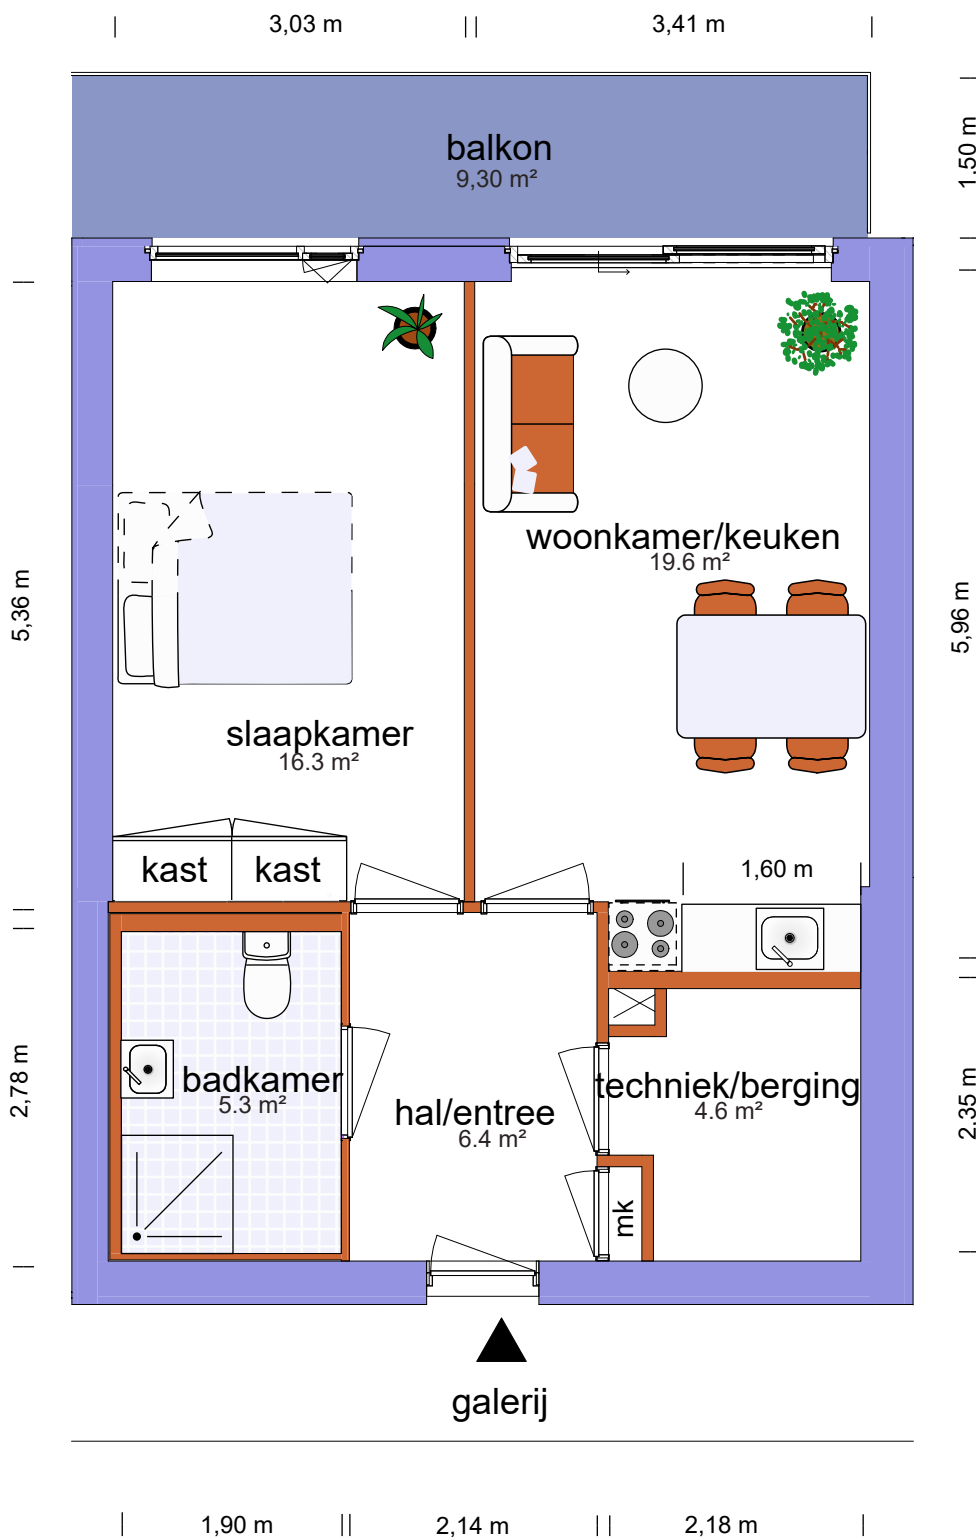




# De Klapwiek

## Woningtype H1 en H2


Netto vloeroppervlak	
Woonkamer/keuken	31,1 m <sup>2</sup>
Slaapkamer	13,5 m <sup>2</sup>
Badkamer	5,3 m <sup>2</sup>
Hal	6,4 m <sup>2</sup>
Berging	4,5 m <sup>2</sup>
Totale opp	64,0 m <sup>2</sup>
Balkon	9,30 m <sup>2</sup>

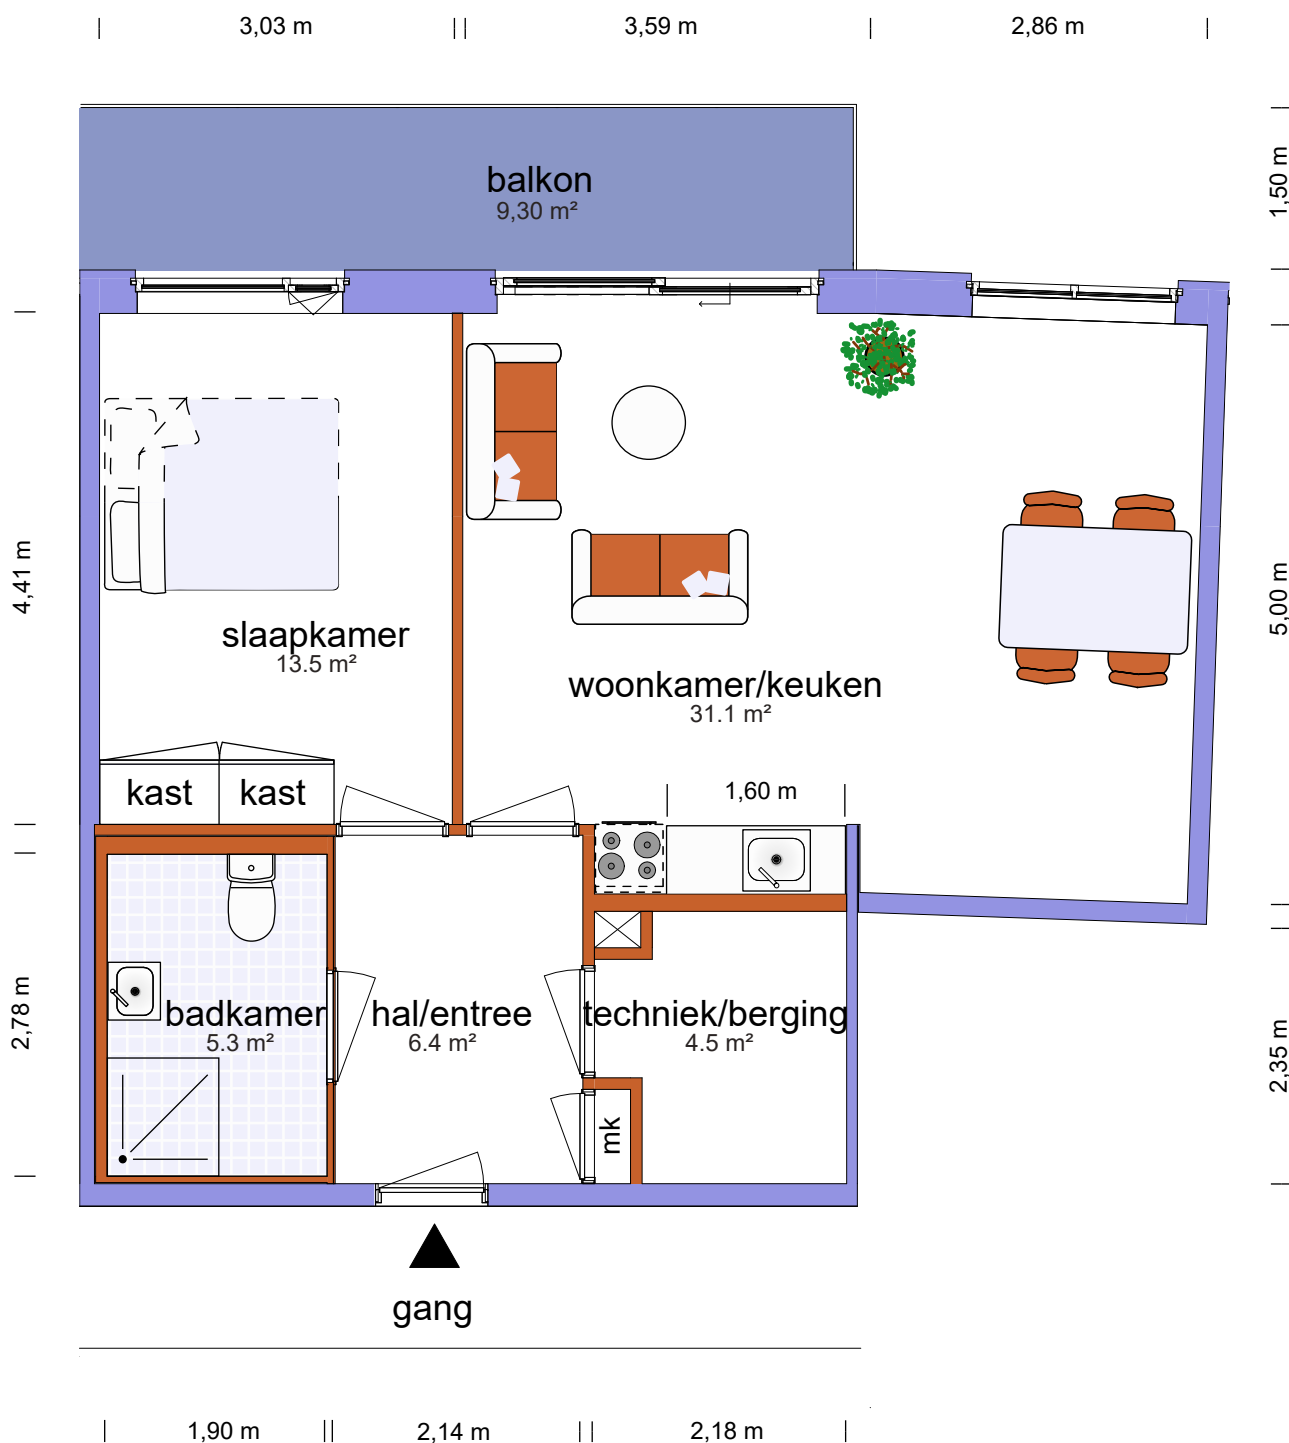

# De Klapwiek

## Woningtype H1' en H2'

Netto vloeroppervlak	
Woonkamer/keuken	31,1 m <sup>2</sup>
Slaapkamer	13,5 m <sup>2</sup>
Badkamer	5,3 m <sup>2</sup>
Hal	6,4 m <sup>2</sup>
Berging	4,5 m <sup>2</sup>
Totale opp	64,0 m <sup>2</sup>
Balkon	9,30 m <sup>2</sup>

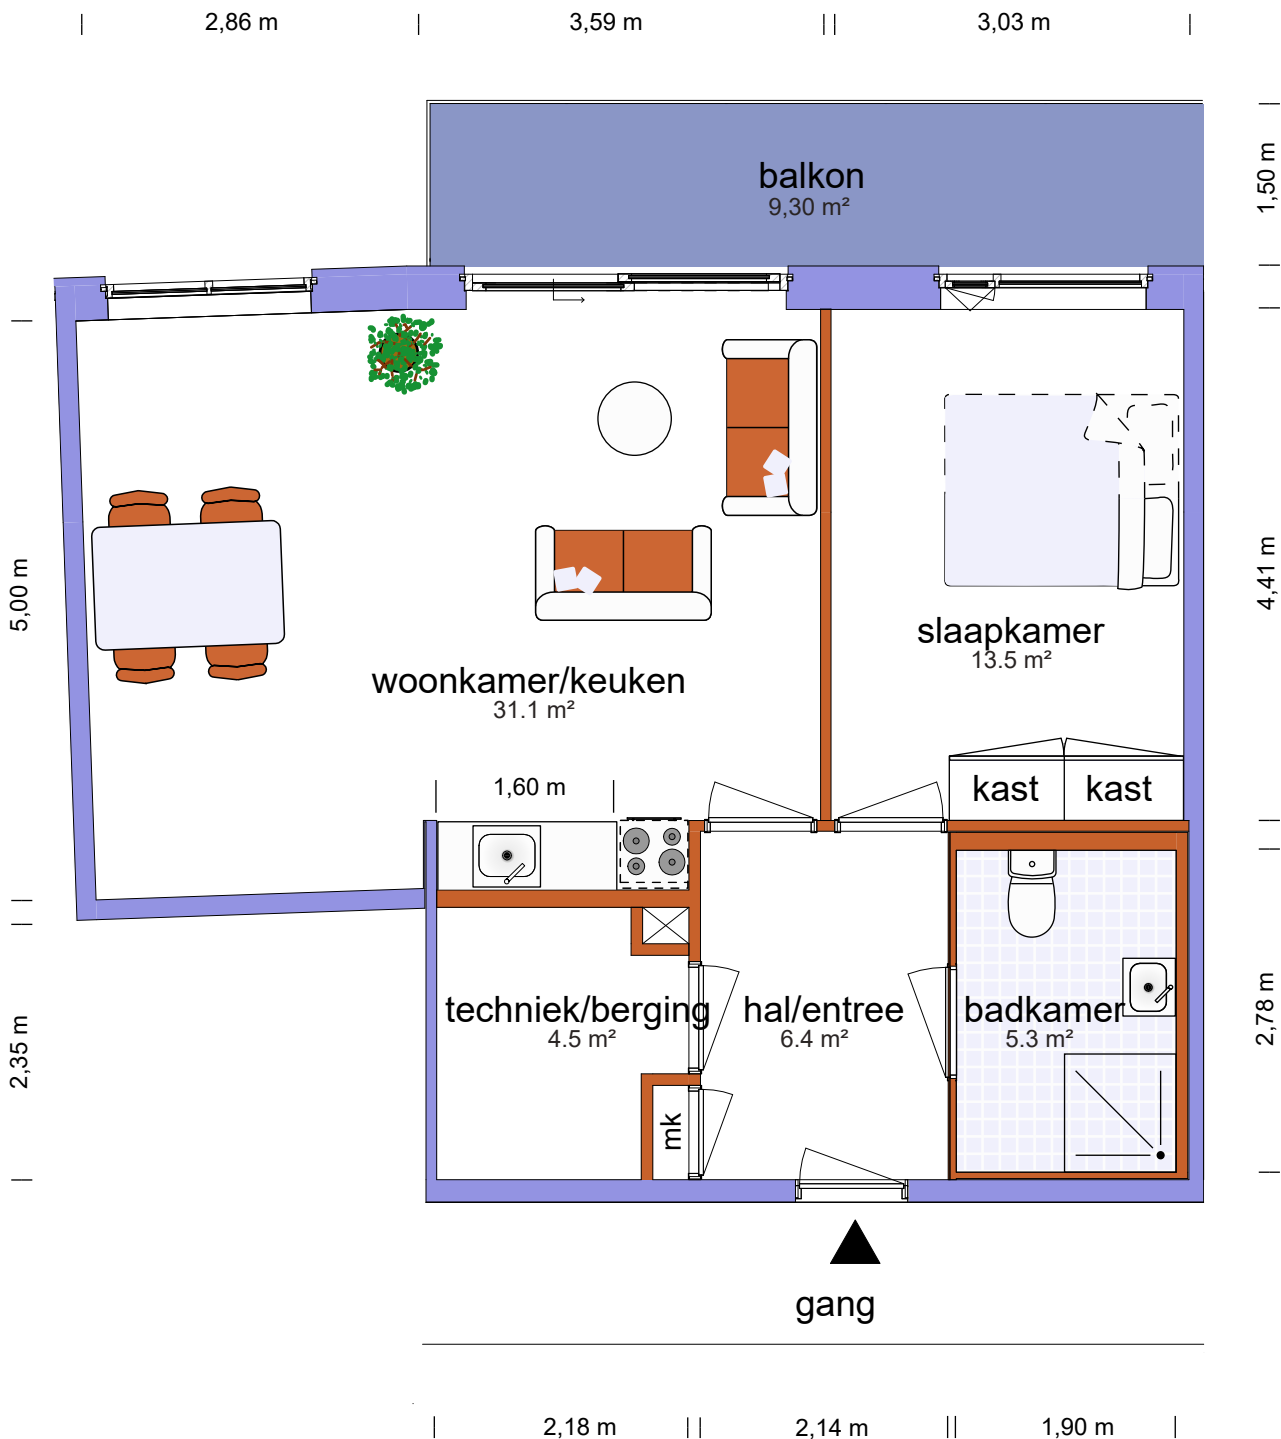

# De Klapwiek Woningtype G

Netto vloeroppervlak	
Woonkamer/keuken	49,1 m <sup>2</sup>
Slaapkamer	17,4 m <sup>2</sup>
Badkamer	5,3 m <sup>2</sup>
Hal	6,4 m <sup>2</sup>
Berging	4,8 m <sup>2</sup>
Totale opp	86,0 m <sup>2</sup>
Balkon	9,40 m <sup>2</sup>




# De Klapwiek Woningtype G'

Netto vloeroppervlak	
Woonkamer/keuken	49,1 m <sup>2</sup>
Slaapkamer	17,4 m <sup>2</sup>
Badkamer	5,3 m <sup>2</sup>
Hal	6,4 m <sup>2</sup>
Berging	4,8 m <sup>2</sup>
Totale opp	86,0 m <sup>2</sup>
Balkon	9,40 m <sup>2</sup>




# De Klapwiek Woningtype I

Netto vloeroppervlak	
Woonkamer/keuken	20,5 m <sup>2</sup>
Slaapkamer	17,1 m <sup>2</sup>
Badkamer	5,3 m <sup>2</sup>
Hal	9,9 m <sup>2</sup>
Berging	8,5 m <sup>2</sup>
Totale opp	64,0 m <sup>2</sup>
Balkon	26,8 m <sup>2</sup>

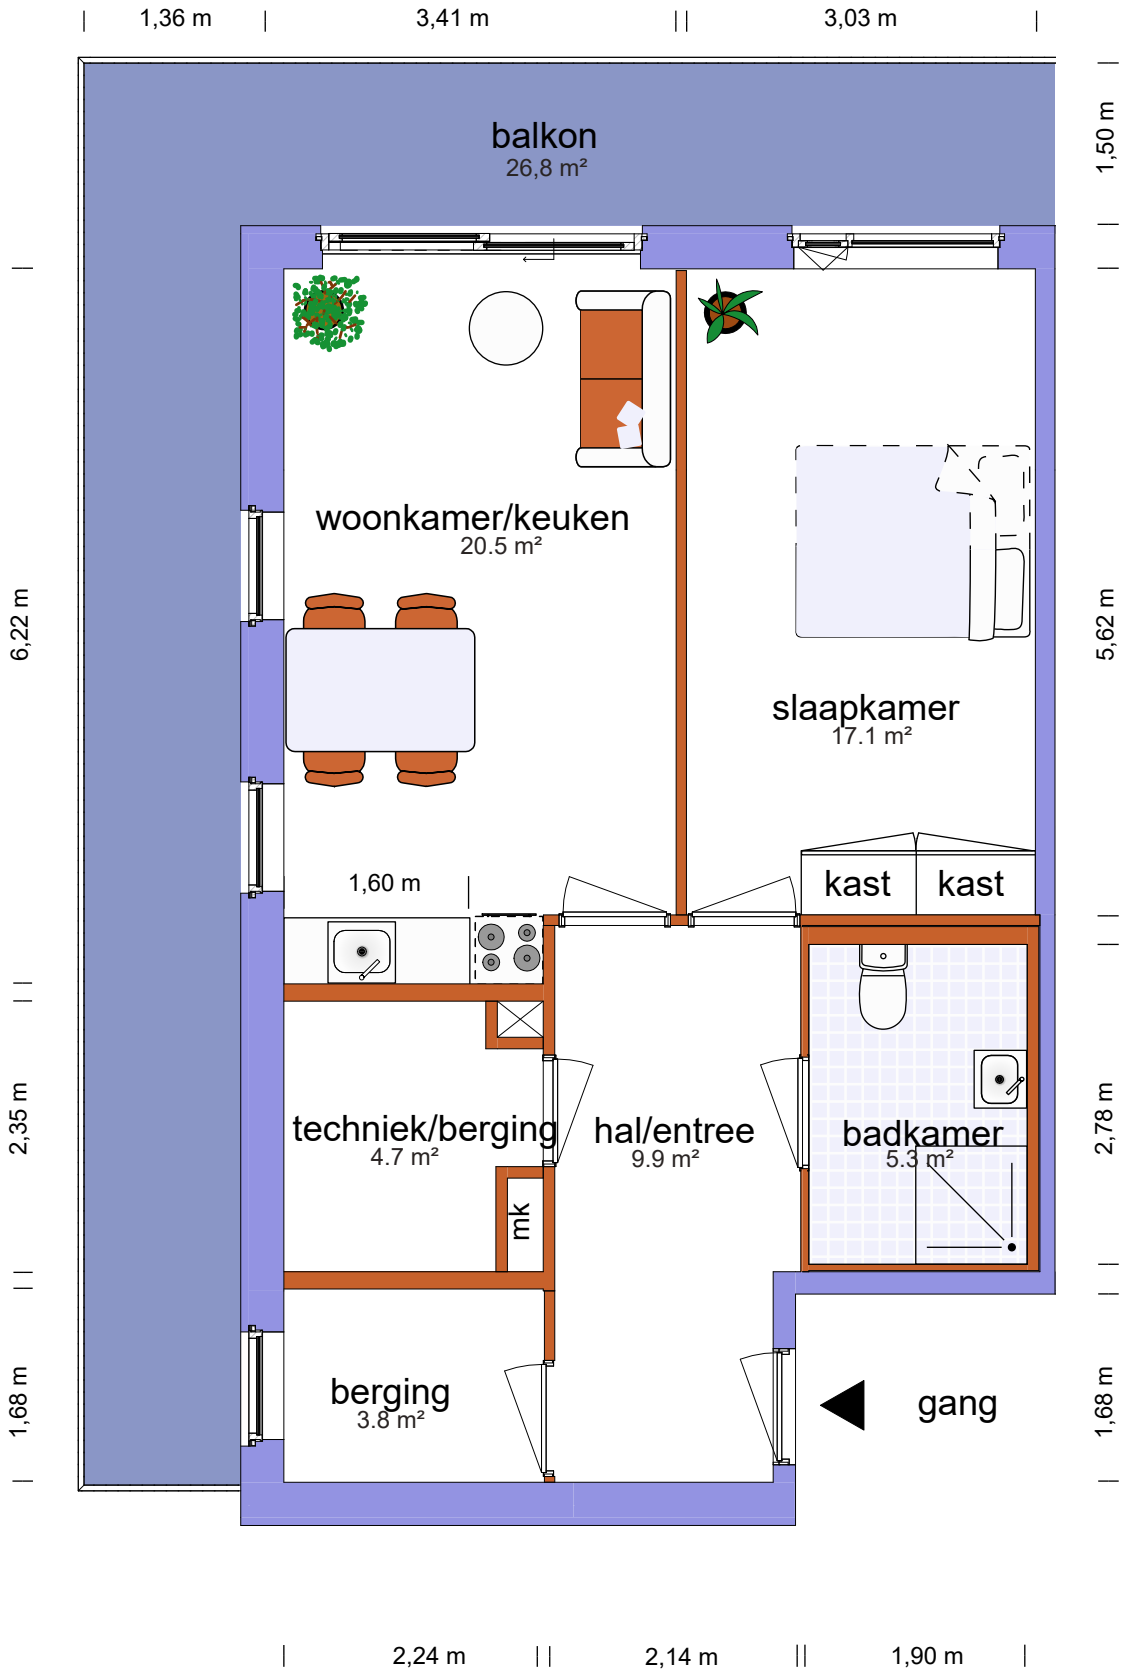

# De Klapwiek Woningtype I'


Netto vloeroppervlak	
Woonkamer/keuken	20,5 m <sup>2</sup>
Slaapkamer	17,1 m <sup>2</sup>
Badkamer	5,3 m <sup>2</sup>
Hal	9,9 m <sup>2</sup>
Berging	8,5 m <sup>2</sup>
Totale opp	64,0 m <sup>2</sup>
Balkon	26,8 m <sup>2</sup>

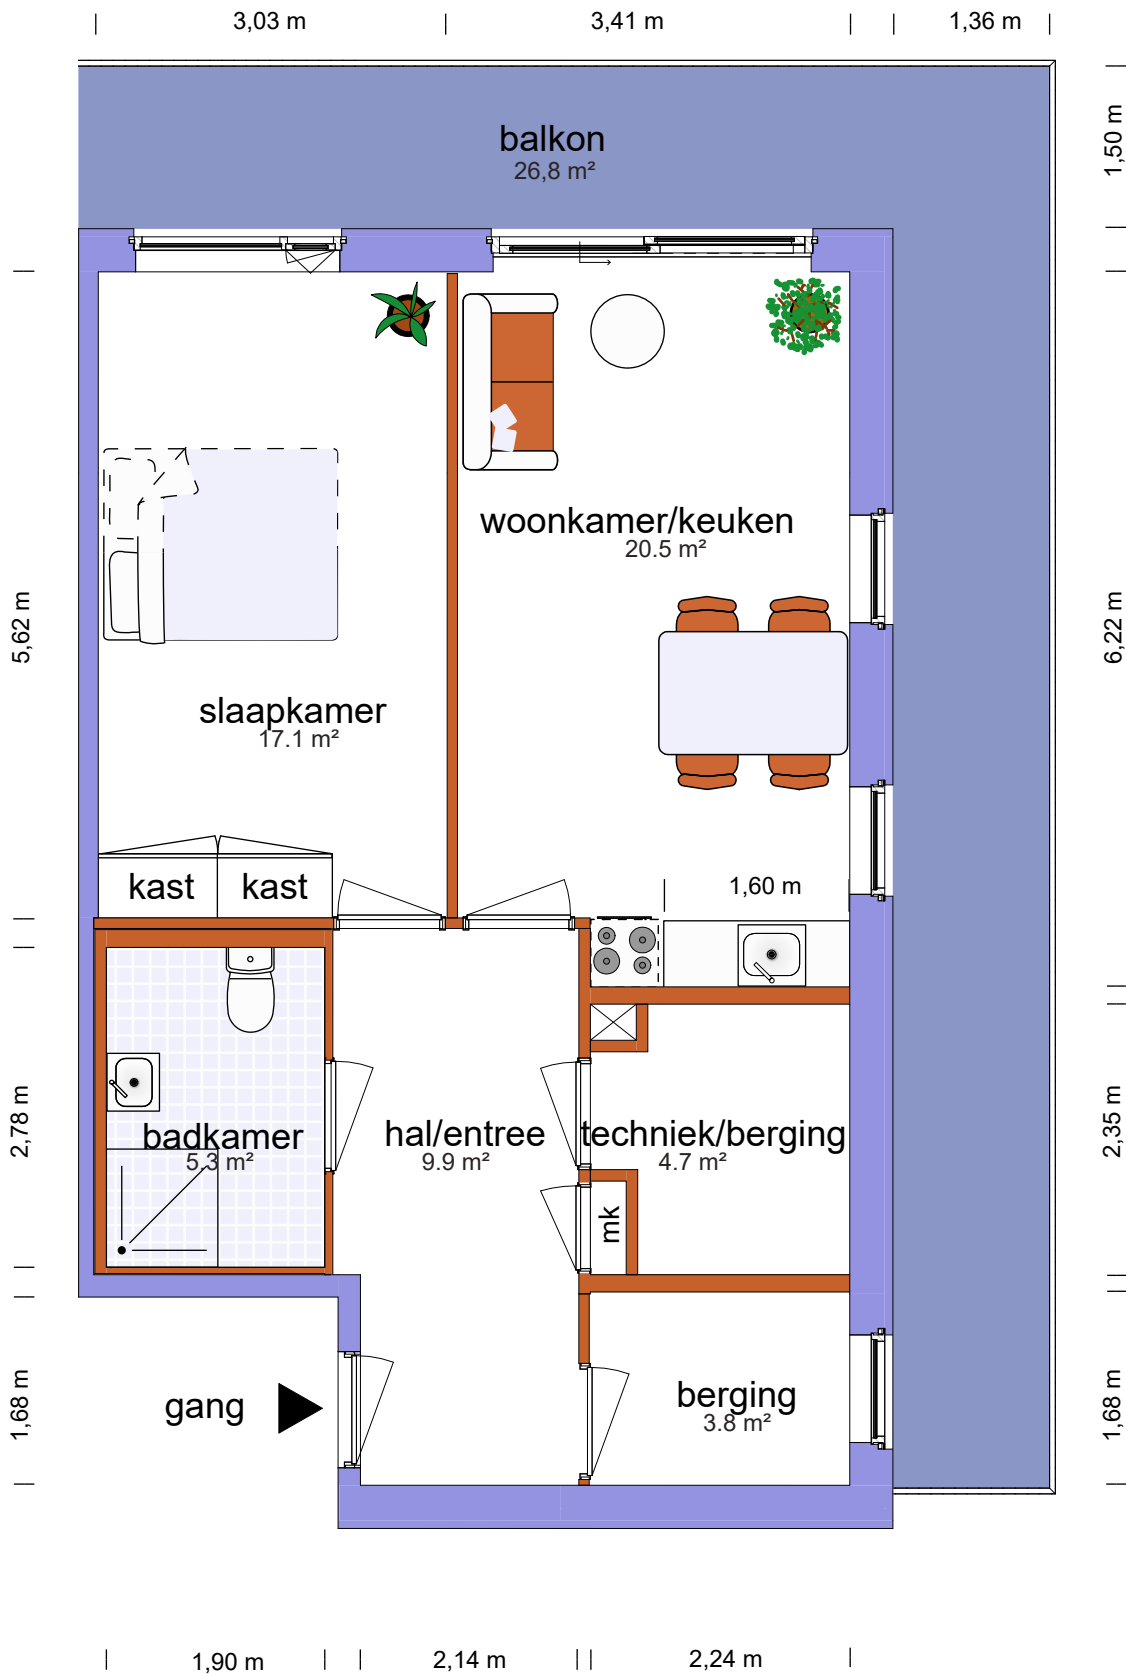

bovenstaande maten zijn indicatief, aan deze tekening kunnen geen rechten worden ontleend


# De Klapwiek Woningtype J

Netto vloeroppervlak	
Woonkamer/keuken	24,6 m <sup>2</sup>
Slaapkamer	17,1 m <sup>2</sup>
Badkamer	5,3 m <sup>2</sup>
Hal	6,4 m <sup>2</sup>
Berging	4,8 m <sup>2</sup>
Totale opp	62,0 m <sup>2</sup>
Balkon	26,8 m <sup>2</sup>

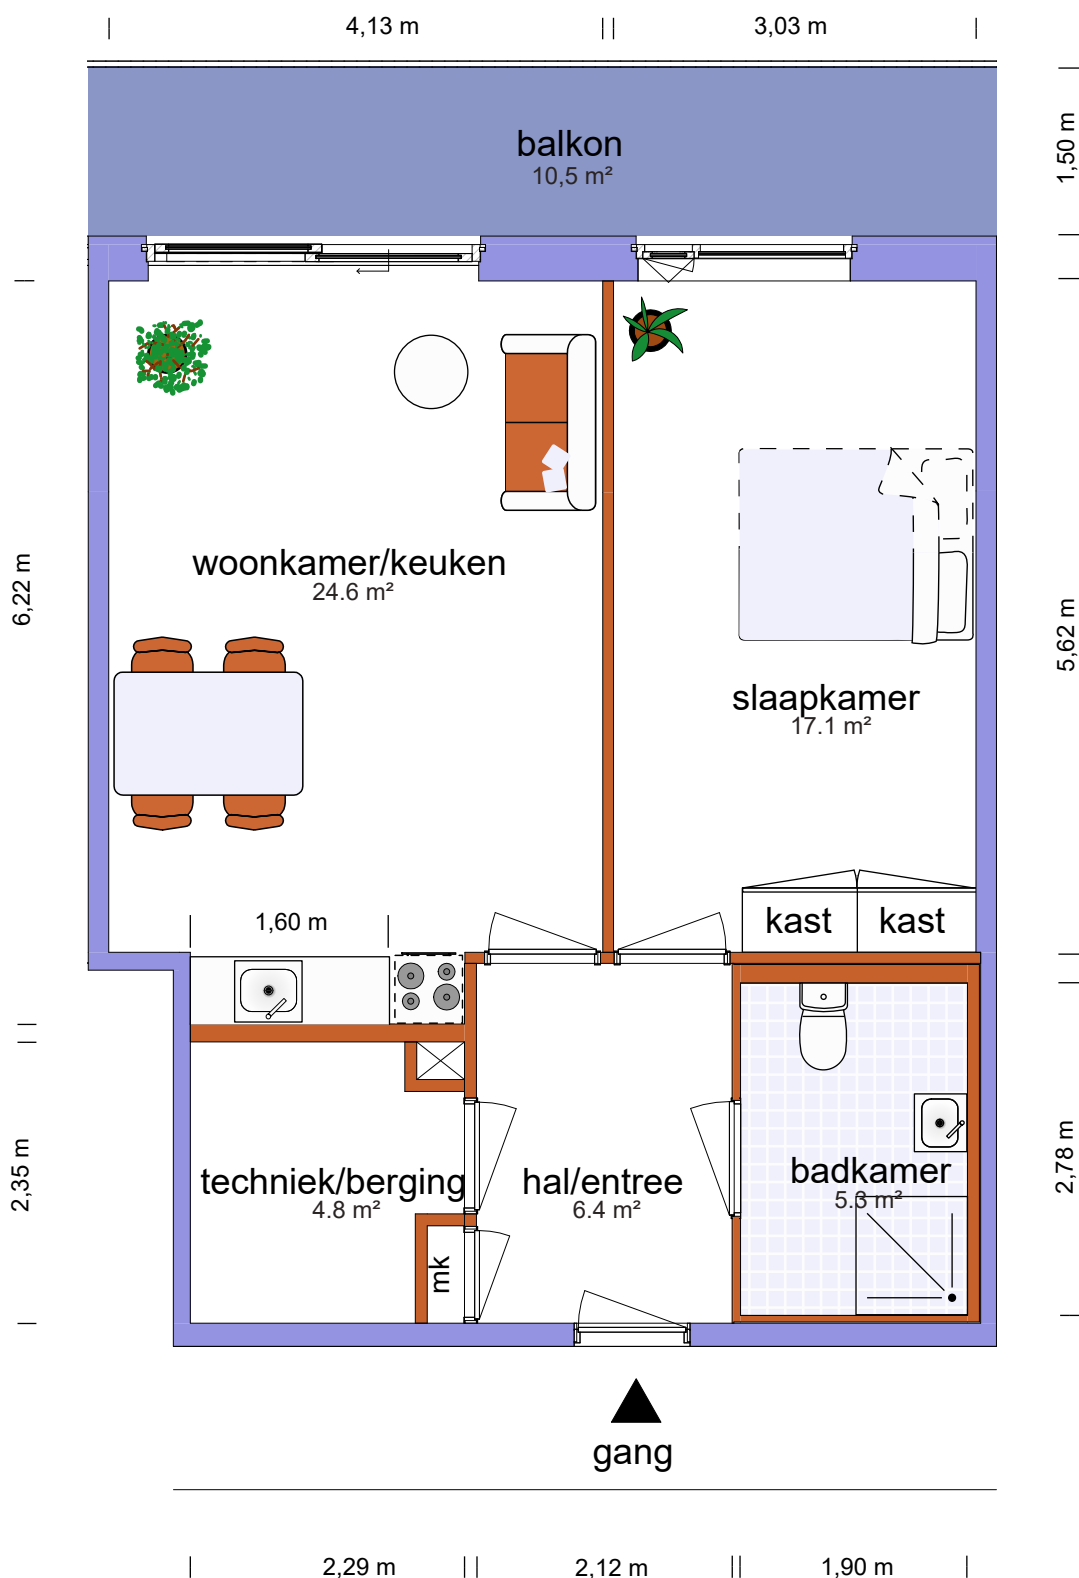

# De Klapwiek Woningtype J'


Netto vloeroppervlak	
Woonkamer/keuken	24,6 m <sup>2</sup>
Slaapkamer	17,1 m <sup>2</sup>
Badkamer	5,3 m <sup>2</sup>
Hal	6,4 m <sup>2</sup>
Berging	4,8 m <sup>2</sup>
Totale opp	62,0 m <sup>2</sup>
Balkon	26,8 m <sup>2</sup>

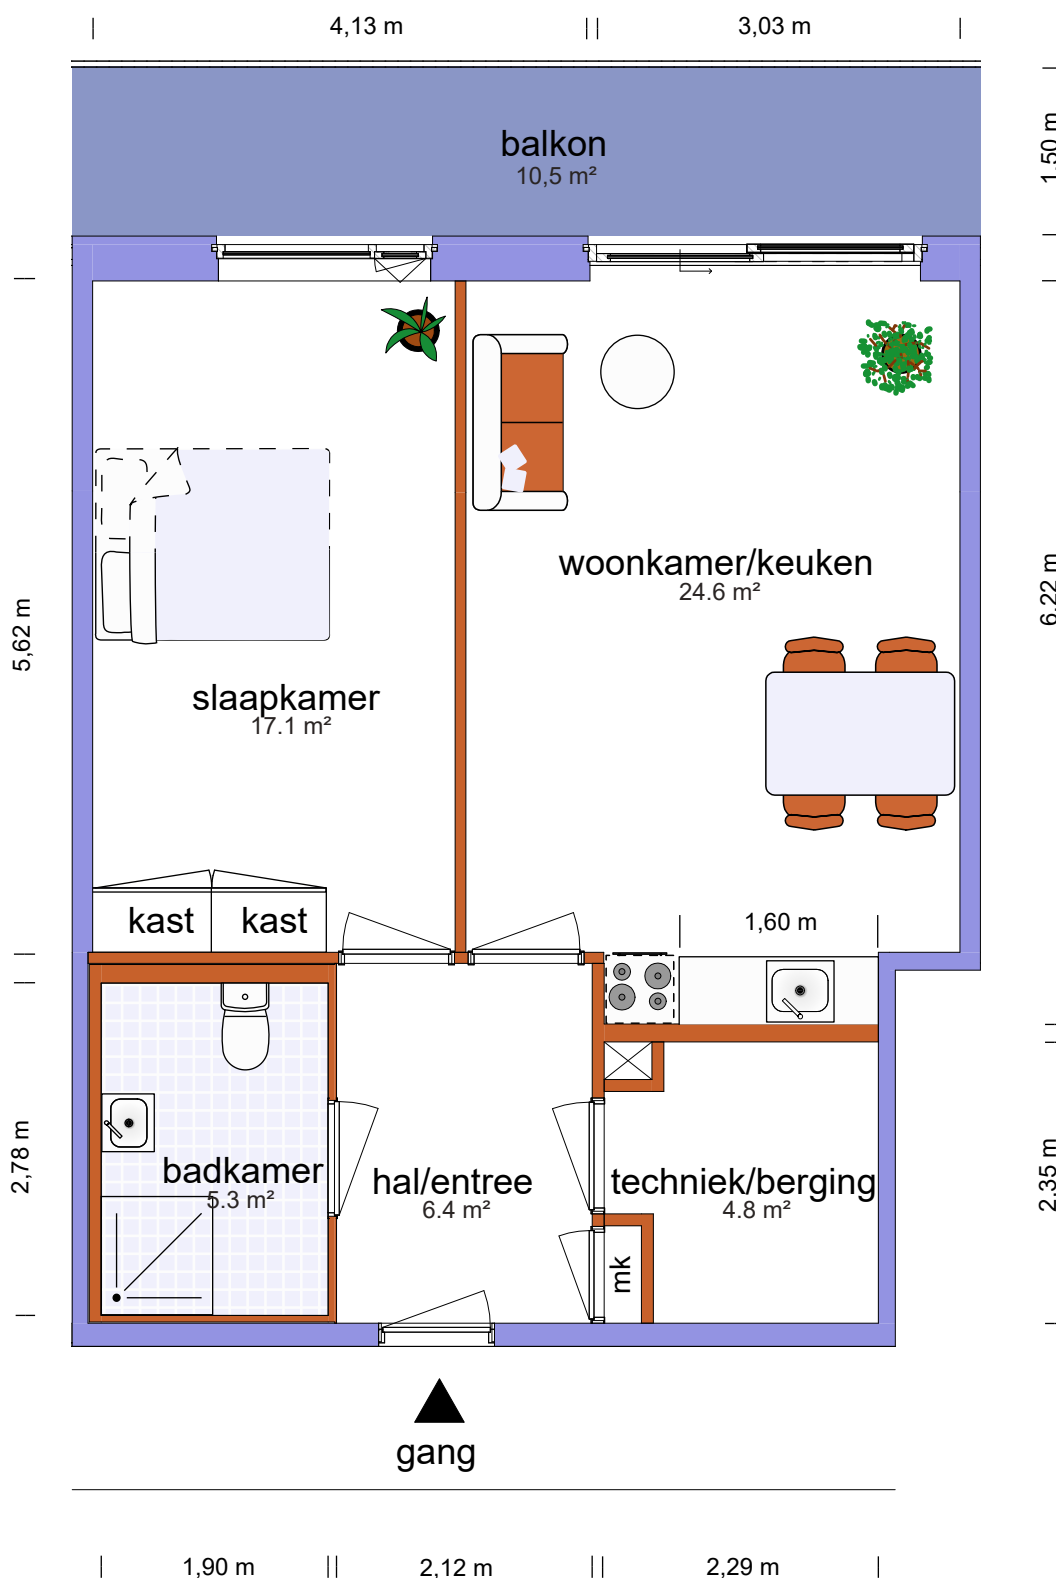



# De Klapwiek Woningtype K

Netto vloeroppervlak	
Woonkamer/keuken	44,5 m <sup>2</sup>
Slaapkamer	13,4 m <sup>2</sup>
Badkamer	5,3 m <sup>2</sup>
Hal	6,4 m <sup>2</sup>
Berging	4,8 m <sup>2</sup>
Totale opp	78,0 m <sup>2</sup>
Balkon	9,20 m <sup>2</sup>

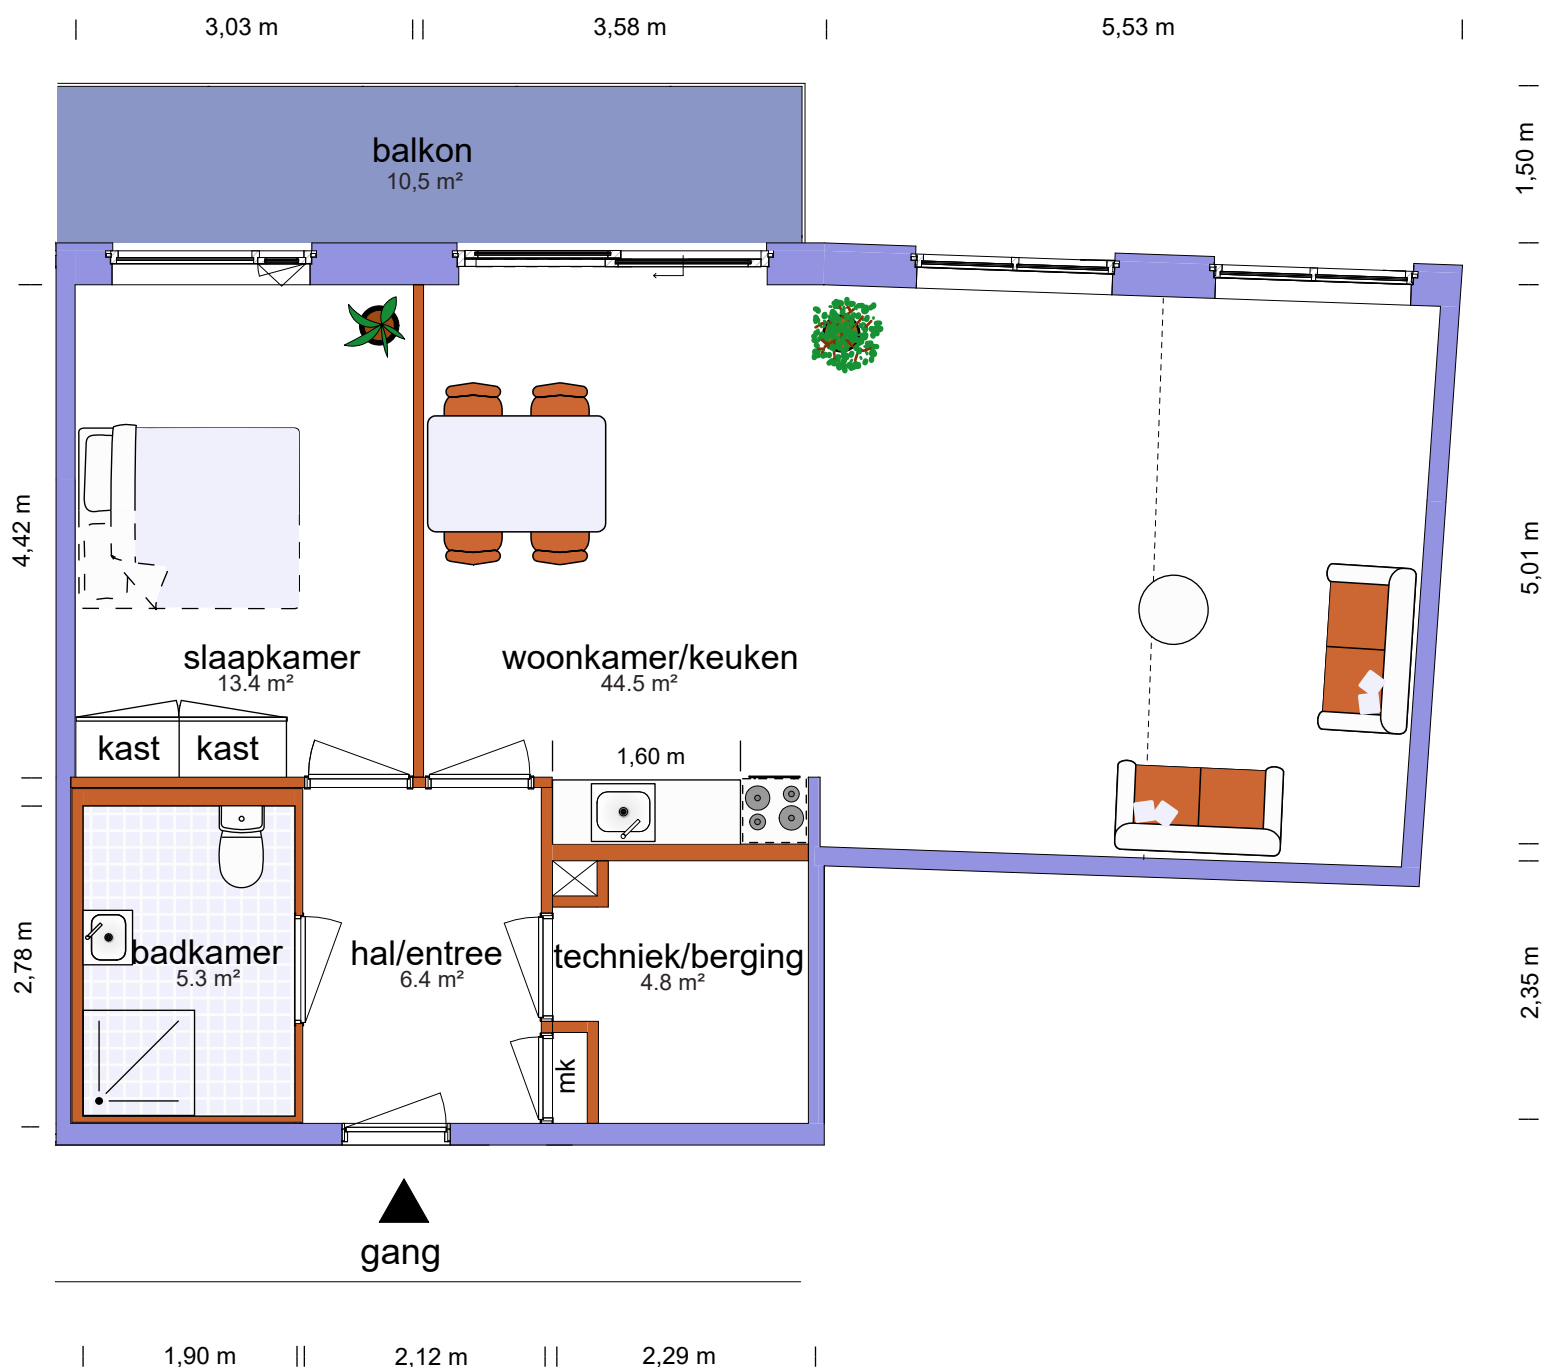

# De Klapwiek Woningtype K'

Netto vloeroppervlak	
Woonkamer/keuken	44,5 m <sup>2</sup>
Slaapkamer	13,4 m <sup>2</sup>
Badkamer	5,3 m <sup>2</sup>
Hal	6,4 m <sup>2</sup>
Berging	4,8 m <sup>2</sup>
Totale opp	78,0 m <sup>2</sup>
Balkon	9,20 m <sup>2</sup>

